

H99


2 QUAI D'ARENCE
MARSEILLE

T1 CV 809 R+8

Entrée	3.2 m ²
Séjour / cuisine	24.0 m ²
Dressing	2.9 m ²
Salle d'eau	6.6 m ²



Total surfaces habitables 36.8 m²

Balcon 4.5 m²

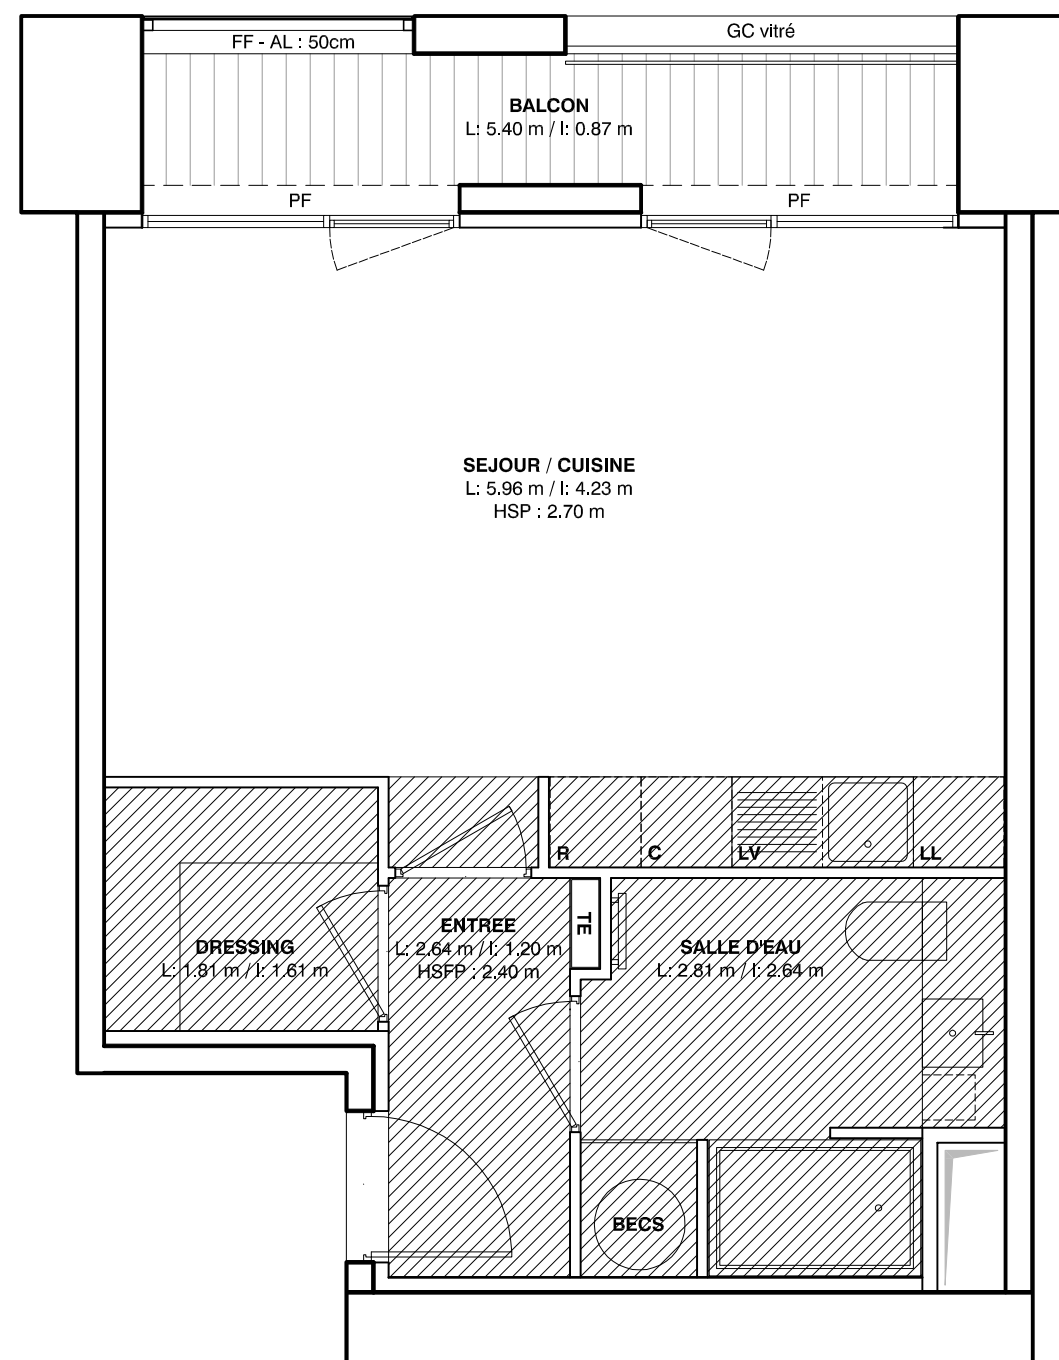

Echelle 1:50

0 1 2 m

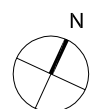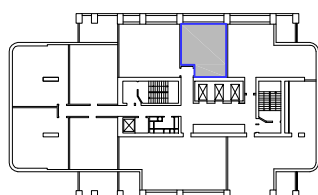

R+10 / + 43.72 m NGF

R+8 / + 36.28 m



LEGENDE

FF	Fenêtre fixe	PL	Placard
FP	Fenêtre projetée	C	Culsson
PF	Porte fenêtre	R	Réfrigérateur
AL	Hauteur Allège	LL	Lave linge
PS	Protection solaire	LV	Lave vaisselle
TE	Tableau électrique	GC	Garde-corps
HSP	Hauteur Sous Plafond	GC	Faux plafonds
HSPO	Hauteur Sous Poutre		
HSFP	Hauteur Sous Faux Plafond		
BECS	Ballon d'eau chaude sanitaire		

PLAN DE RÉSERVATION

Date : OCTOBRE 2011

Indice B