

H99


2 QUAI D'ARENCE
MARSEILLE

T2 CV 906 R+9


Entrée	3.3 m ²
Séjour	21.8 m ²
Cuisine	5.0 m ²
Chambre	12.2 m ²
Dressing	1.9 m ²
Salle de bain	5.1 m ²
WC	2.3 m ²
Dégagement	1.5 m ²

Total surfaces habitables 53.1 m²

Balcon 1	1.8 m ²
Balcon 2	3.4 m ²

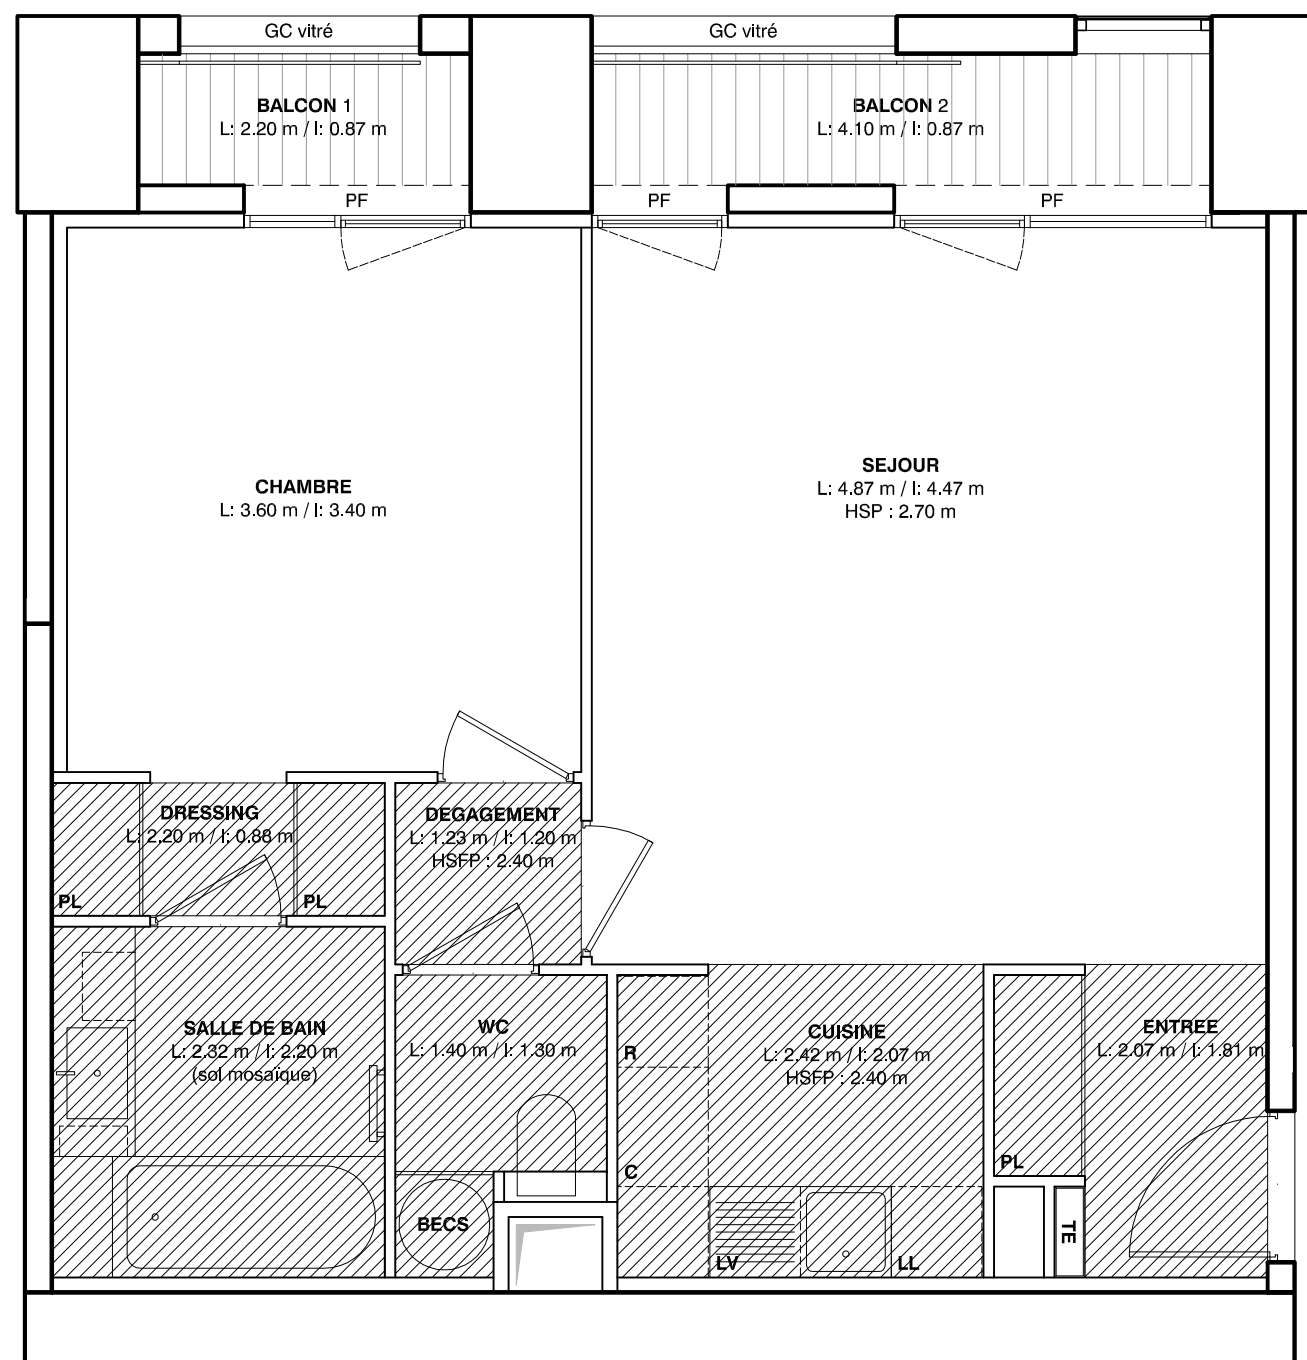

R+10 / + 43.72 m NGF
R+9 / + 39.35 m NGF

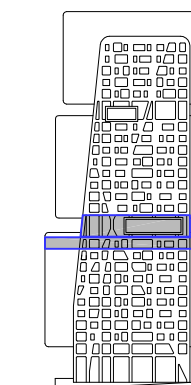

LEGENDE

FF	Fenêtre fixe	PL	Placard
FP	Fenêtre projetée	C	Culsson
PF	Porte fenêtre	R	Réfrigérateur
AL	Hauteur Allège	LL	Lave linge
PS	Protection solaire	LV	Lave vaisselle
TE	Tableau électrique	GC	Garde-corps
HSP	Hauteur Sous Plafond	GC	Faux plafonds
HSPO	Hauteur Sous Poutre		
HSFP	Hauteur Sous Faux Plafond		
BECS	Ballon d'eau chaude sanitaire		

PLAN DE RÉSERVATION

Date : OCTOBRE 2011

Indice B

Echelle 1:50

0 1 2 m

