

H99

2 QUAI D'ARENCE
MARSEILLE

T3 Duplex CV 604 R+6 R+7

| R+6 | |
|-----------------------|---------------------|
| Entrée | 3.9 m ² |
| Séjour / cuisine | 26.0 m ² |
| Cellier / salle d'eau | 3.7 m ² |
| WC | 2.5 m ² |

| R+7 | |
|---------------|---------------------|
| Chambre 1 | 10.6 m ² |
| Chambre 2 | 10.7 m ² |
| Dressing | 2.9 m ² |
| Salle de bain | 7.8 m ² |
| Dégagement | 3.8 m ² |


Total surfaces habitables 71.9 m²

| | |
|------------|---------------------|
| Loggia R+6 | 18.8 m ² |
| Loggia R+7 | 17.6 m ² |

R+10 / + 43.72 m NGF

R+7 / + 33.21 m NGF

R+6 / + 30.14 m NGF

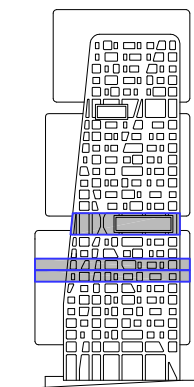




LEGENDE

| | | | |
|------|-------------------------------|----------|----------------|
| FF | Fenêtre fixe | PL | Placard |
| FP | Fenêtre projetée | C | Culsson |
| PF | Porte fenêtre | R | Réfrigérateur |
| AL | Hauteur Allège | LL | Lave linge |
| PS | Protection solaire | LV | Lave vaisselle |
| TE | Tableau électrique | GC | Garde-corps |
| HSP | Hauteur Sous Plafond | GC vitré | Faux plafonds |
| HSPO | Hauteur Sous Poutre | | |
| HSFP | Hauteur Sous Faux Plafond | | |
| BECS | Ballon d'eau chaude sanitaire | | |

PLAN DE RÉSERVATION

Date : OCTOBRE 2011

Indice B

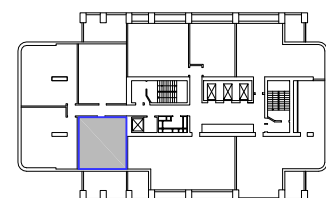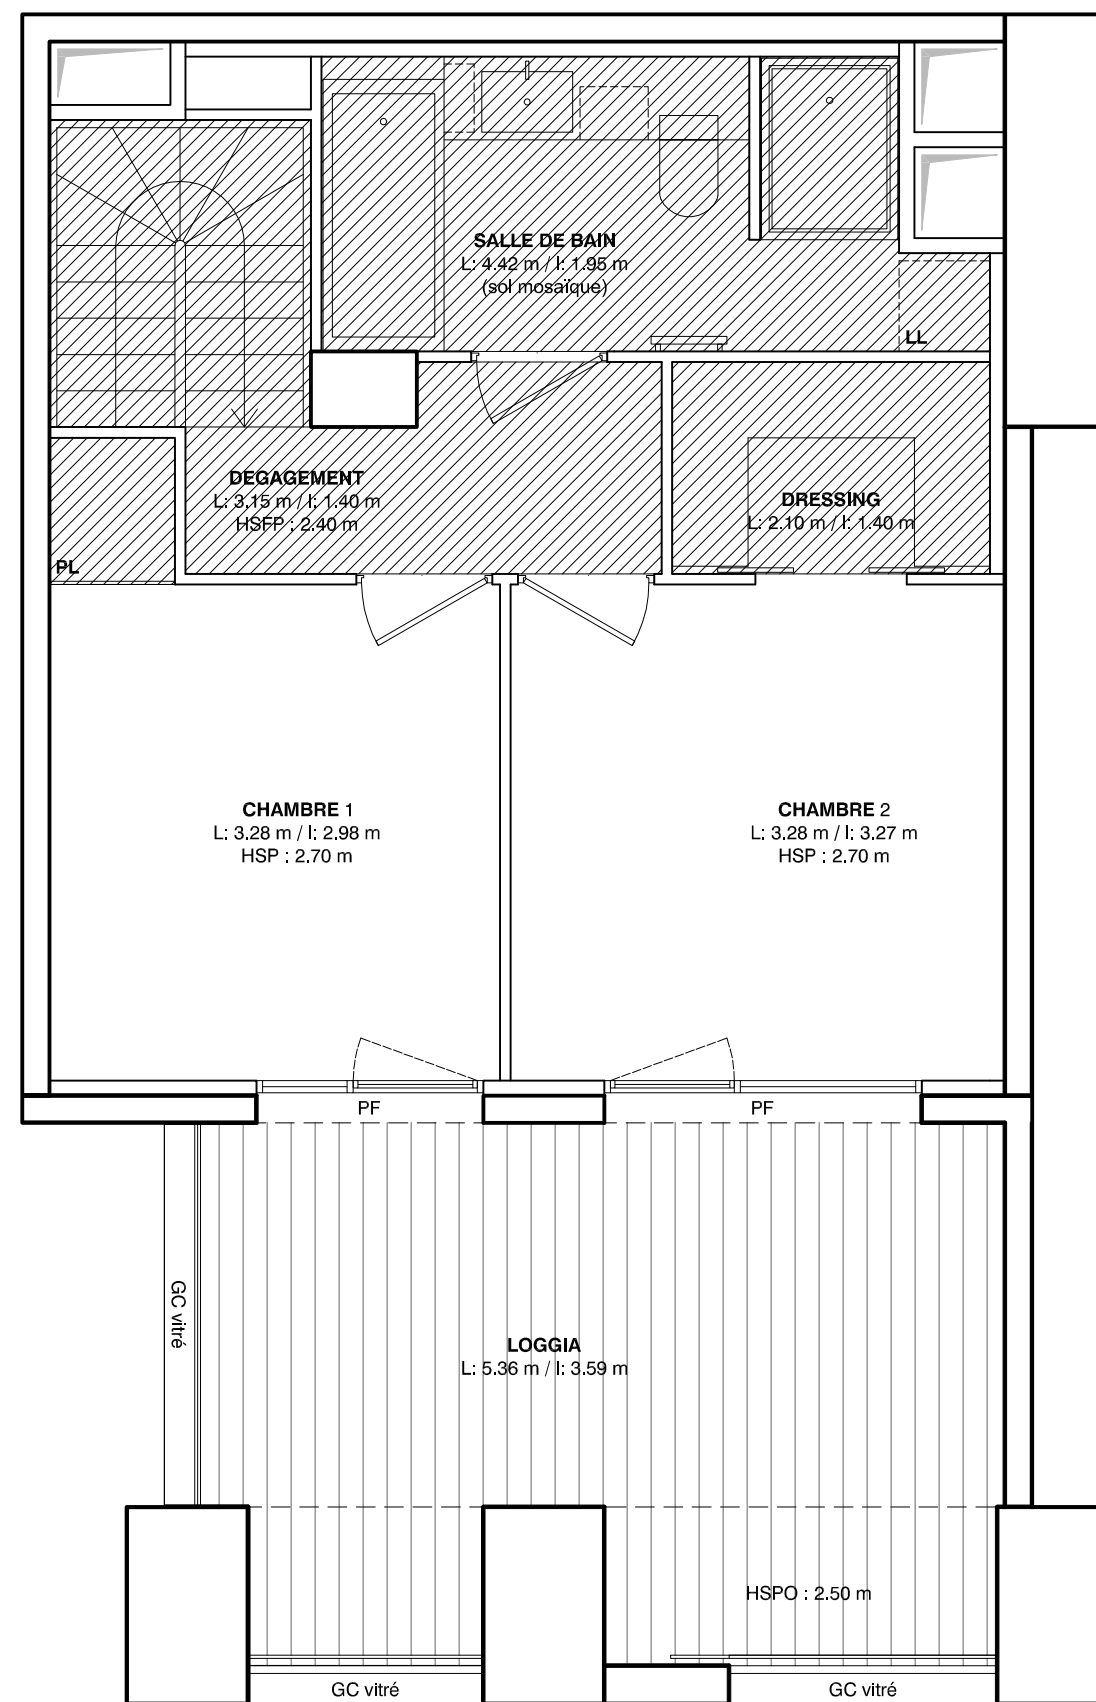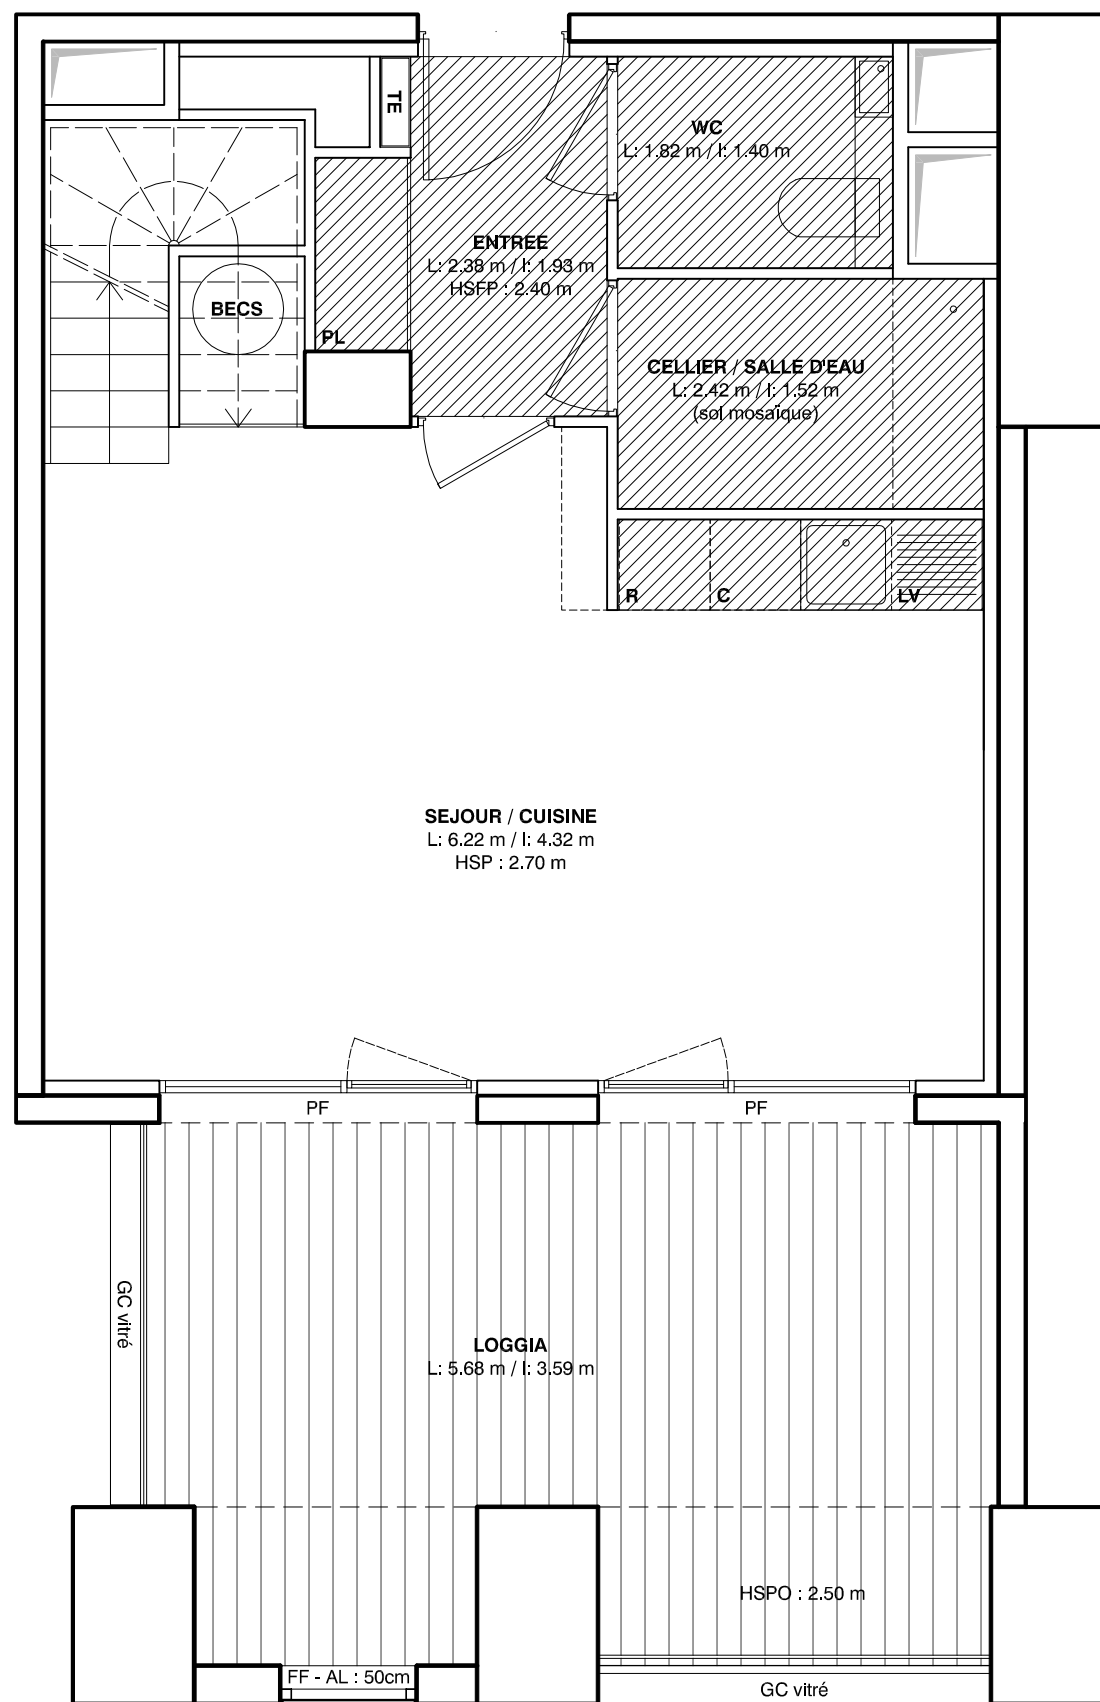

Echelle 1:50

