

H99

2 QUAI D'ARENCE
MARSEILLE



T3 SV 1802 R+18

Séjour / cuisine	43.6 m ²
Chambre 1	11.5 m ²
Chambre 2	16.4 m ²
Dressing	2.5 m ²
Salle de bain	7.3 m ²
Salle d'eau	4.7 m ²
Buanderie	3.5 m ²
Dégagement	3.8 m ²

Total surfaces habitables 93.2 m²


Loggia 8.5 m²

Echelle 1:50
0 1 2 m

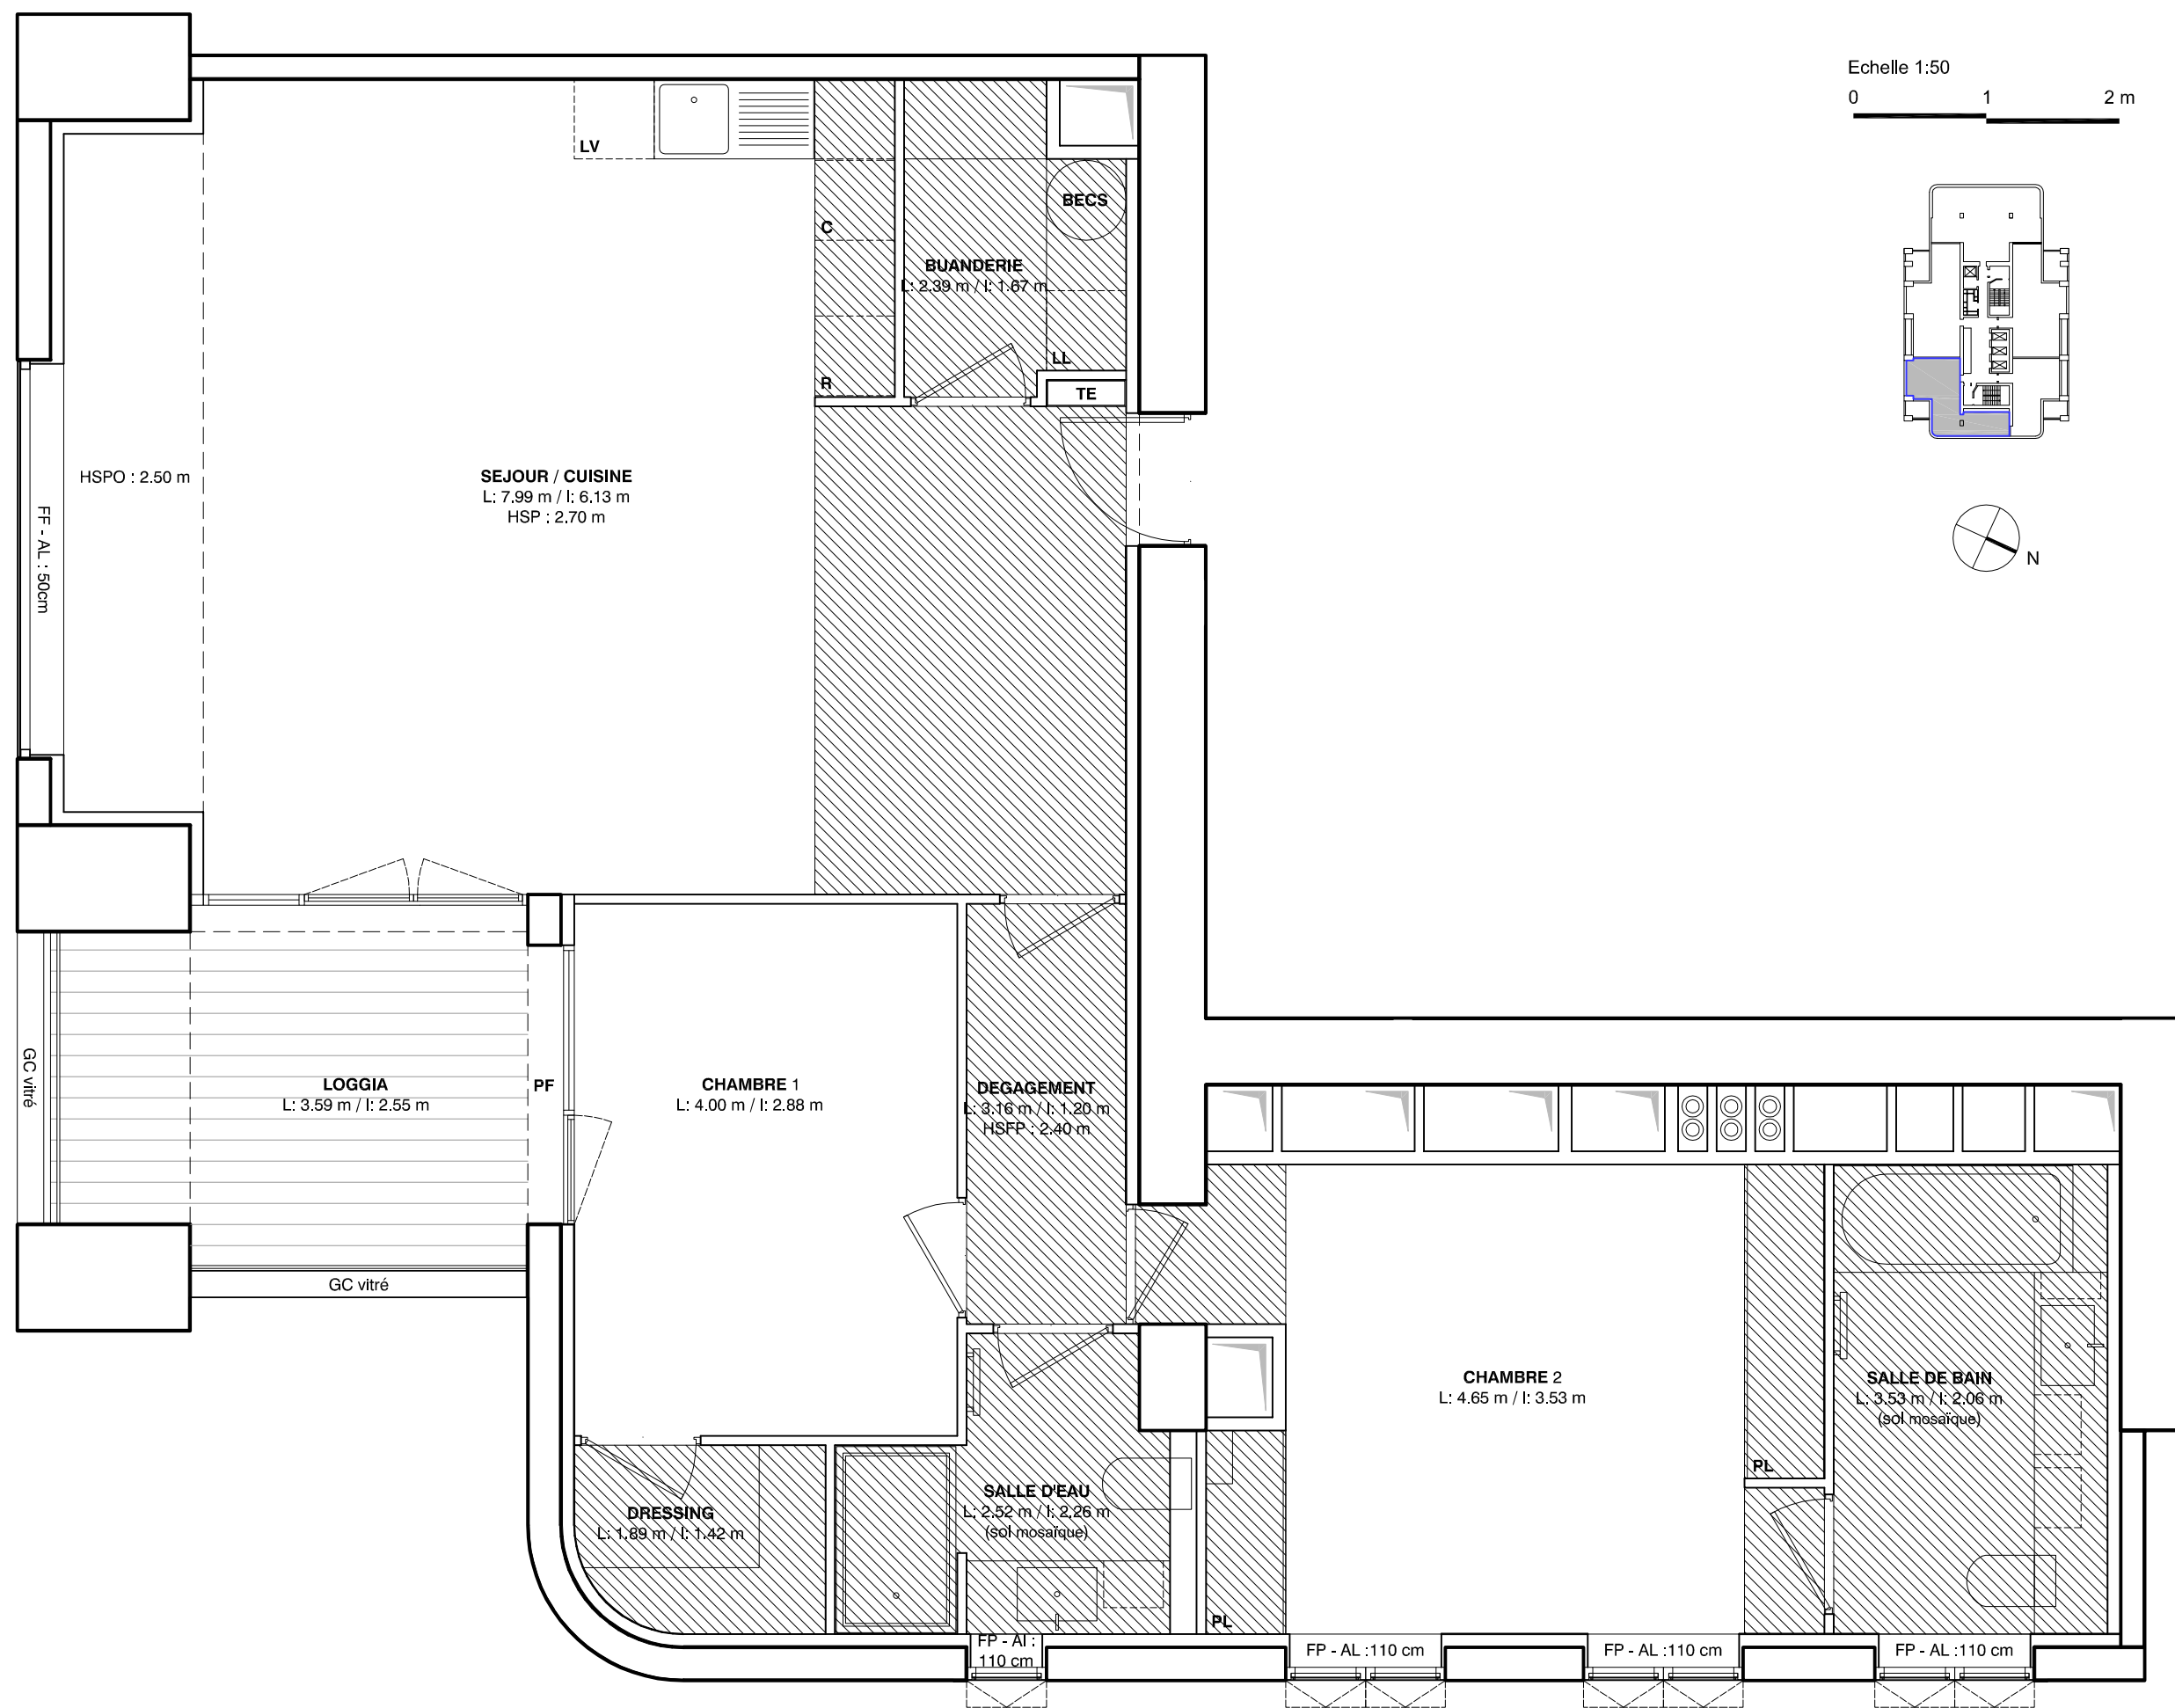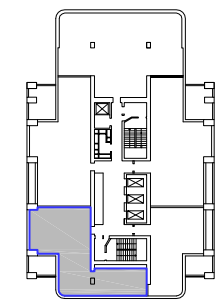

R+18 / + 70.31 m NGF

R+10 / + 43.72 m NGF

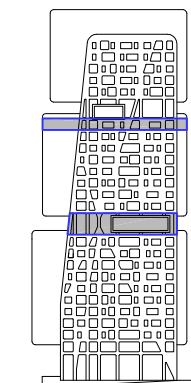

LEGENDE

FF	Fenêtre fixe	PL	Placard
FP	Fenêtre projetée	C	Culsson
PF	Porte fenêtre	R	Réfrigérateur
AL	Hauteur Allège	LL	Lave linge
PS	Protection solaire	LV	Lave vaisselle
TE	Tableau électrique	GC	Garde-corps
HSP	Hauteur Sous Plafond	▨	Faux plafonds
HSPO	Hauteur Sous Poutre		
HSFP	Hauteur Sous Faux Plafond		
BECS	Ballon d'eau chaude sanitaire		

PLAN DE RÉSERVATION

Date : OCTOBRE 2011 Indice B

Des modifications sont susceptibles d'être apportées à ce plan en fonction des nécessités techniques et administratives de la réalisation, tant en ce qui concerne les dimensions libres que les équipements et les réseaux divers, les appareillages sanitaires et électriques. Il est admis une tolérance de 5% par rapport à la surface habitable globale du logement. Les retombées, soffites, faux plafonds ainsi que l'emplacement des sanitaires ne sont pas tous figurés ou le sont à titre indicatif.