


H99

2 QUAI D'ARENCE
MARSEILLE


T4 SKV 2203 R+22

Entrée	5.6 m ²
Séjour	40.4 m ²
Cuisine	10.1 m ²
Chambre 1	14.7 m ²
Chambre 2	14.7 m ²
Chambre 3	11.8 m ²
Dressing 1	3.4 m ²
Dressing 2	2.0 m ²
Dressing 3	2.0 m ²
Salle de bain	8.4 m ²
Salle d'eau	5.1 m ²
WC	2.5 m ²
Buanderie	2.9 m ²
Dégagement	2.5 m ²

Total surfaces habitables 126.1 m²

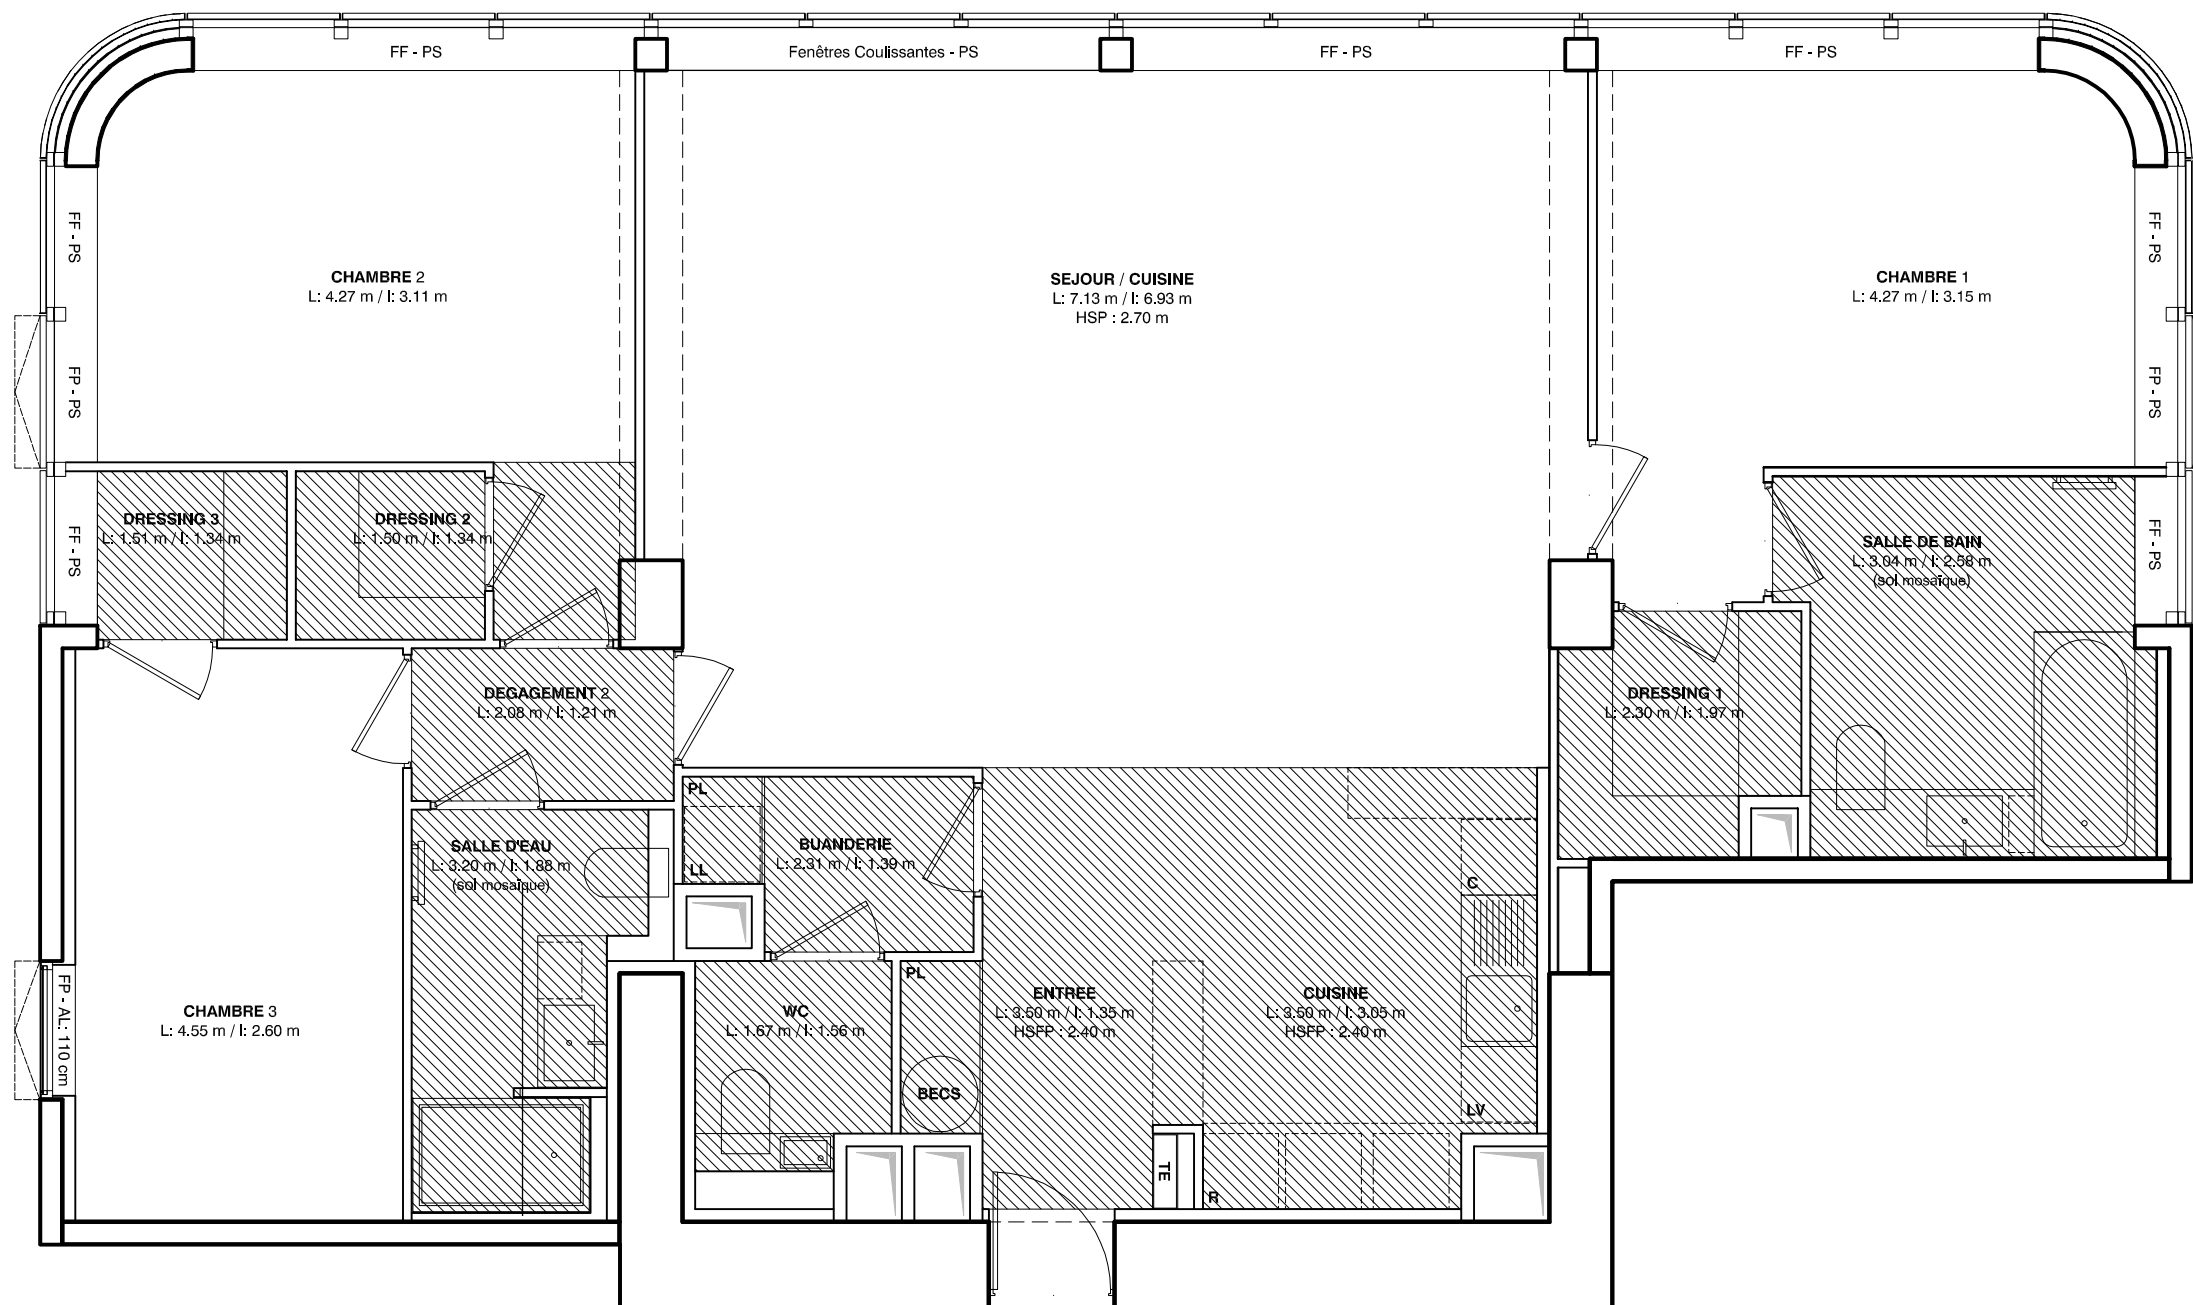


Echelle 1:60

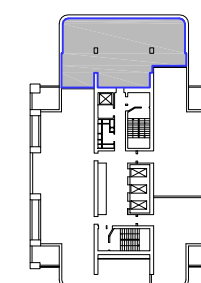

R+22 / + 85.16 m NGF

R+10 / + 43.72 m NGF

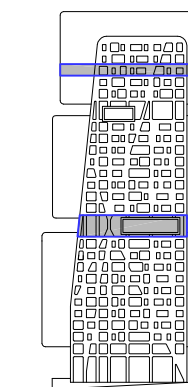

LEGENDE

FF	Fenêtre fixe	PL	Placard
FP	Fenêtre projetée	C	Culsson
PF	Porte fenêtre	R	Réfrigérateur
AL	Hauteur Allège	LL	Lave linge
PS	Protection solaire	LV	Lave vaisselle
TE	Tableau électrique	GC	Garde-corps
HSP	Hauteur Sous Plafond	GP	Faux plafonds
HSPO	Hauteur Sous Poutre		
HSFP	Hauteur Sous Faux Plafond		
BECS	Ballon d'eau chaude sanitaire		

PLAN DE RÉSERVATION

Date : OCTOBRE 2011

Indice B